ОБЩИНА ЛОВЕЧ
Дирекция „Устройство на територията"

Изх. № 04-632
Ловеч 01.09. 2025 год.

СКИЦА
М=1: 1000
на УПИ /парцел/ II кв. 194
по плана на гр./к/ Ловеч
зона Централна градска част
ширта в собственост на отреждане:
„За отеленрване"
К.А. ПИ 43952.514.77
АОС /АДС/
Плащ на имота Община Ловеч
Регулационни отношения
Скицата служи за проектиране

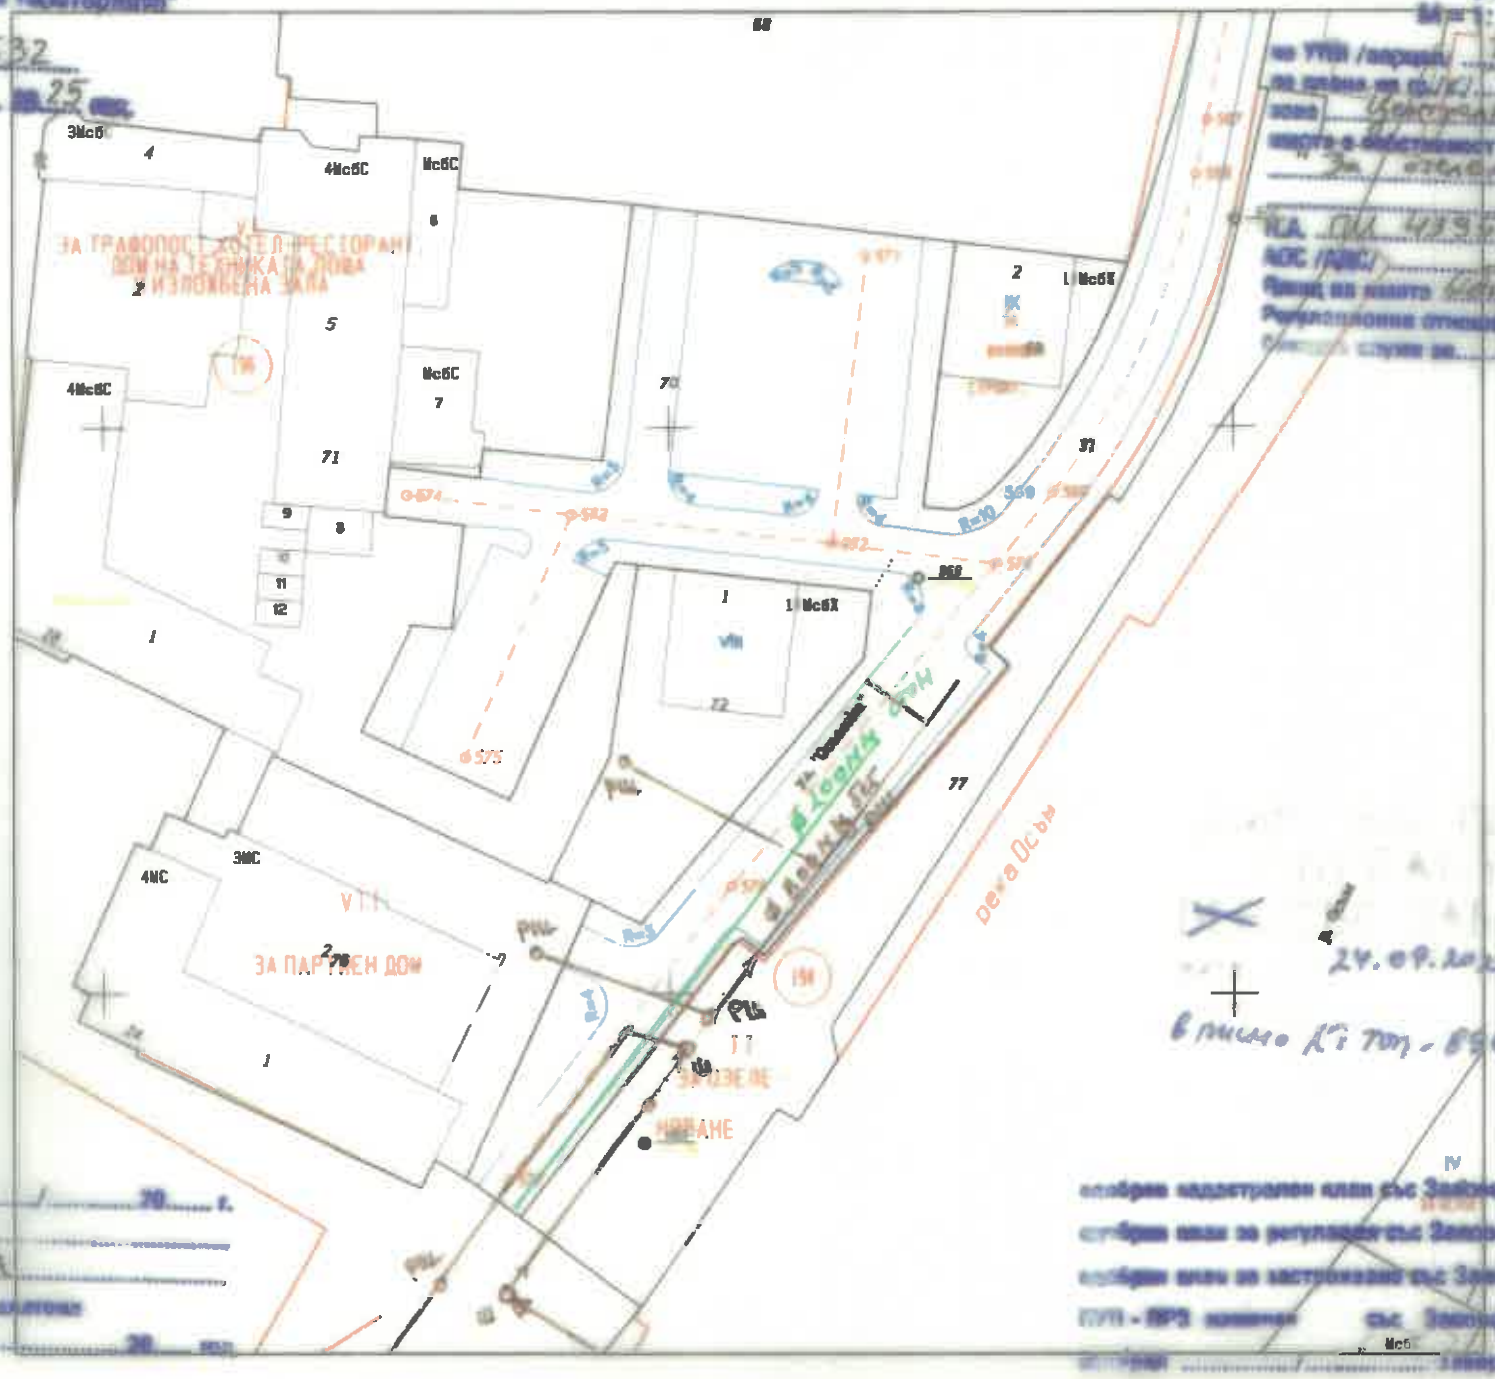

24.09.2025 г.
в писмо Л-1 топ-8961-1/24.09.2025 г.

по молба вх.№ ...../.....20..... г.
от .....
служебна
такса ..... лв. платена
кв. № ...../.....20..... год.

одобрен кадастрален план със Заповед № ..... год.
одобрен план за регулация със Заповед № ..... год.
одобрен план за застрояване със Заповед № ..... год.
ПУП - ПРЗ изменен със Заповед № ..... год.
одобрен ...../..... Завирал .....

КМЕТ

инж. М. Добревски